



SCOLO AZZI

Ponte pedonale

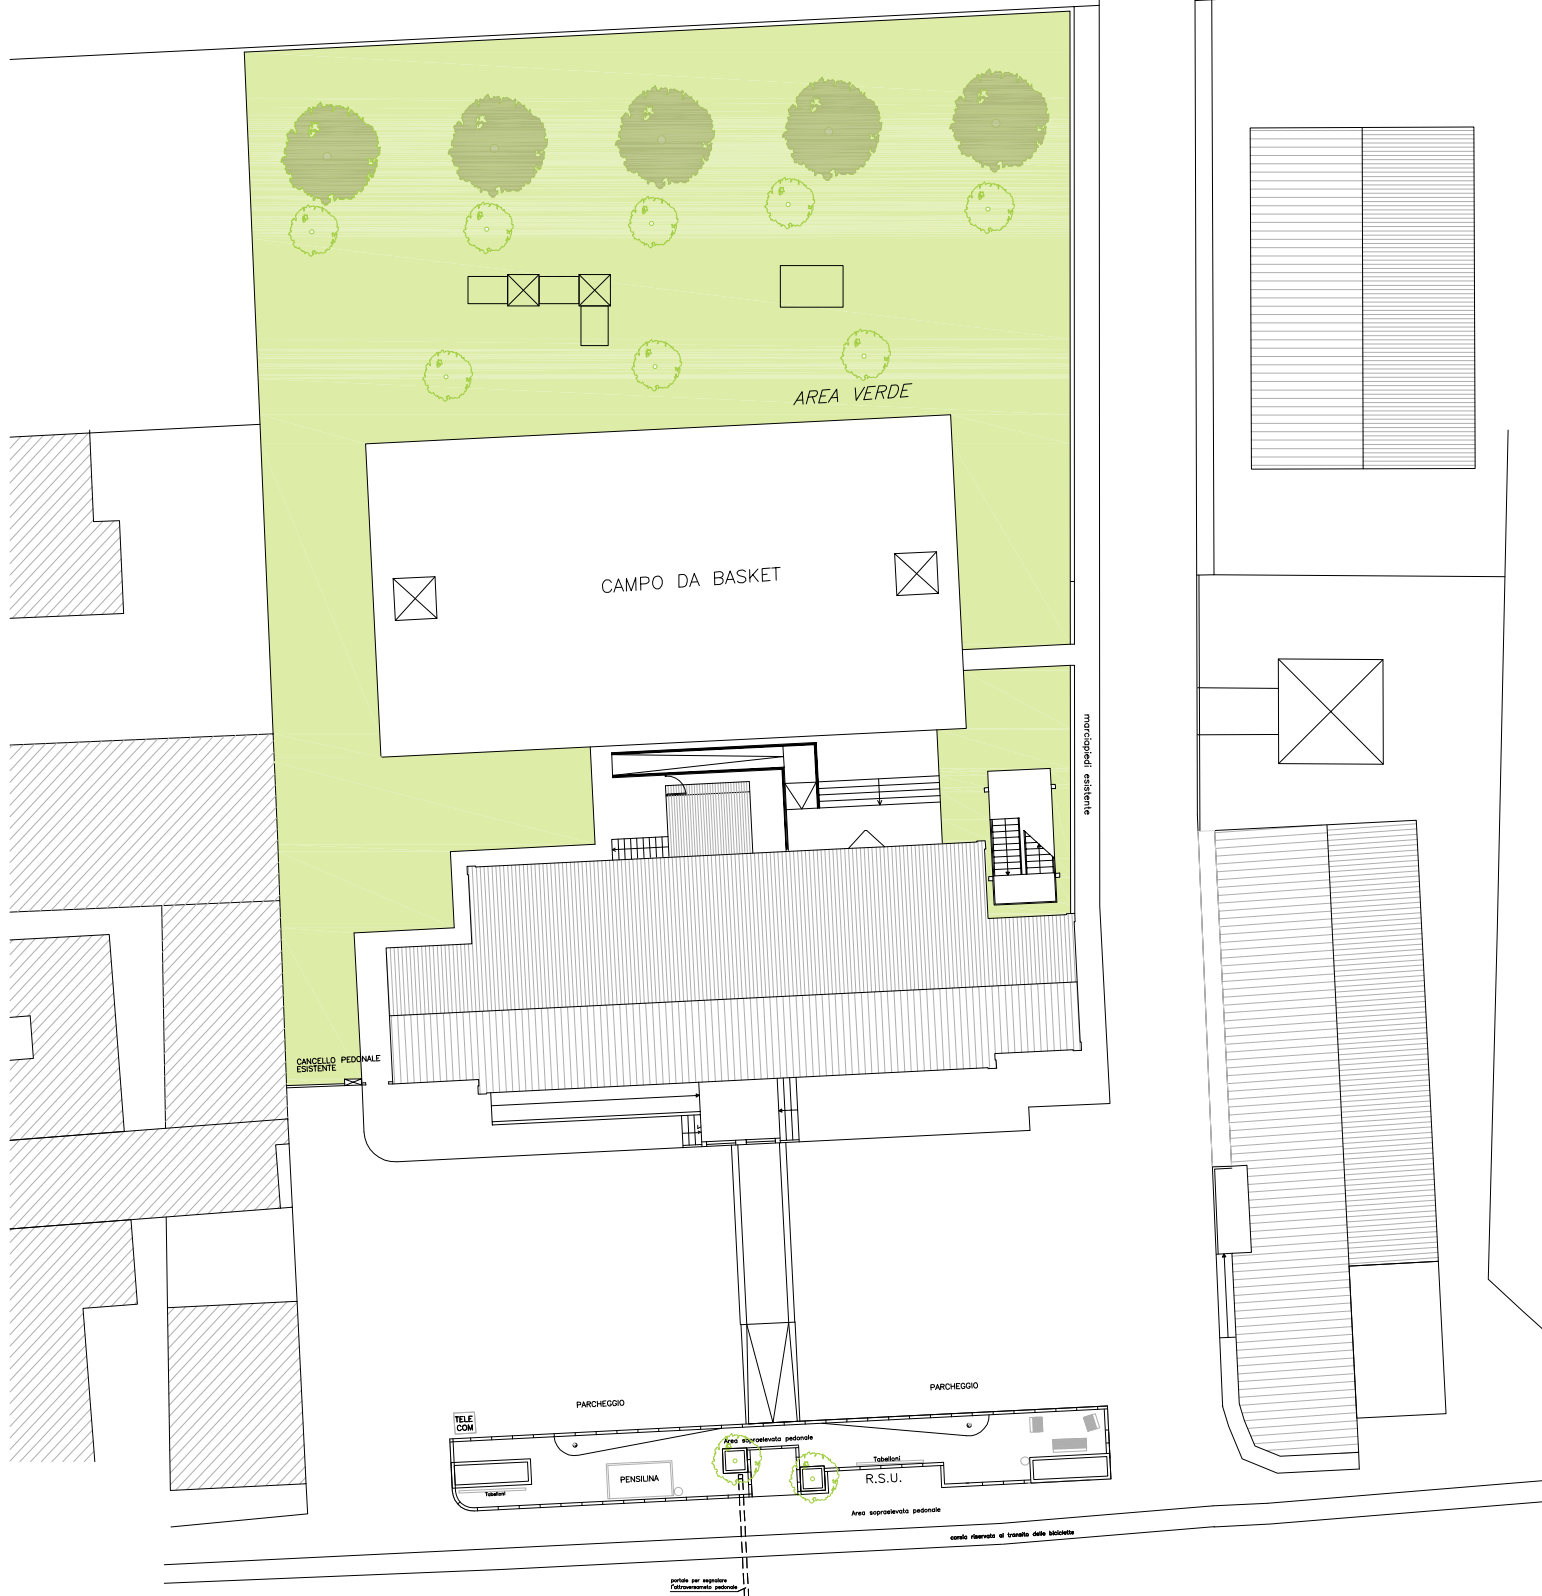


VIA MANTOVA S.P. 69


PIANTA PIANO INTERRATO Scala 1:100

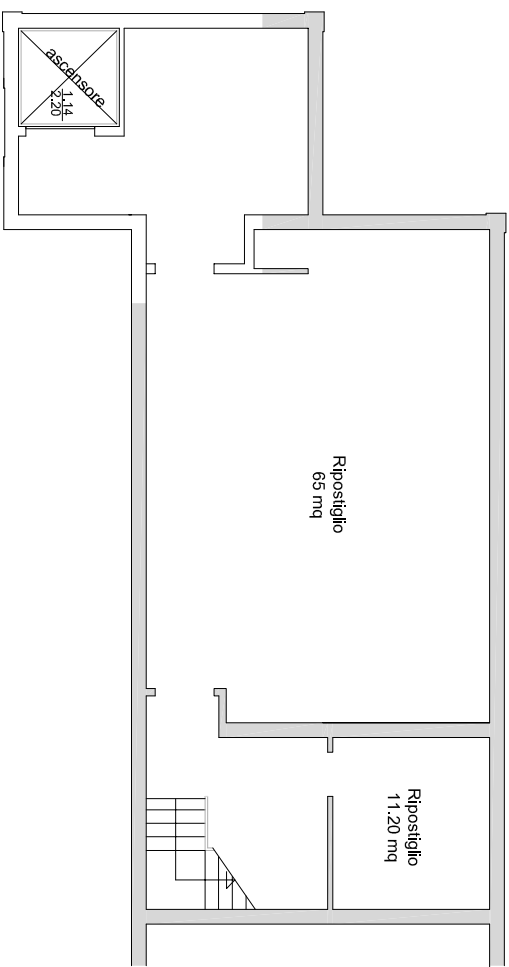

PIANTA PIANO TERRA
Scala 1:100

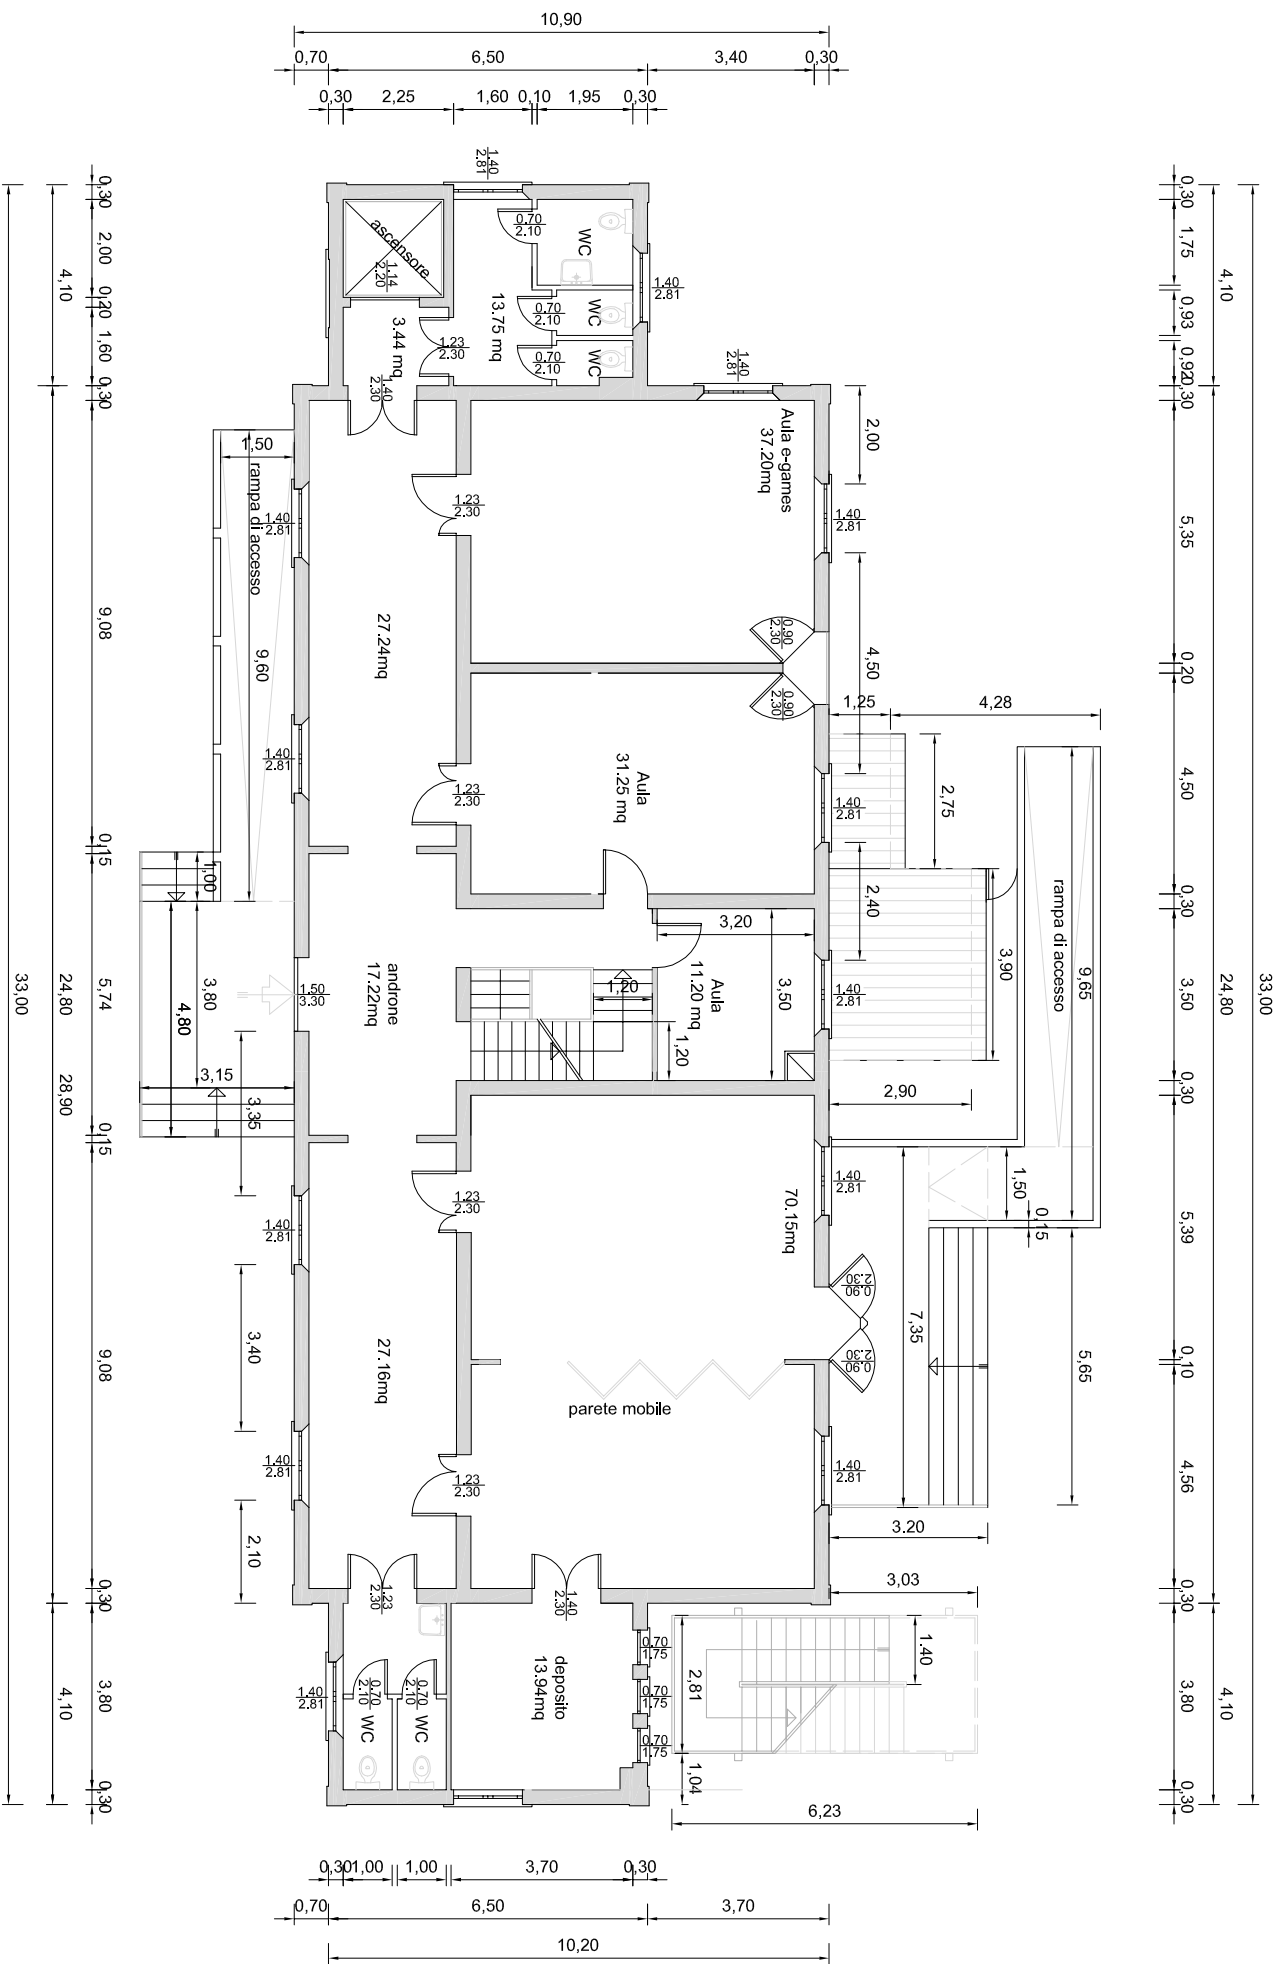

PIANTA PIANOMMEZZATO Scala 1:100

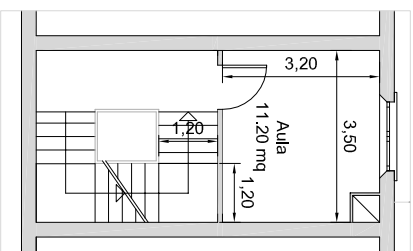

PIANTA PIANO PRIMO
 Scala 1:100

